






## СХЕМА РАСПОЛОЖЕНИЯ ЭЛЕМЕНТОВ ПЛАНИРОВОЧНОЙ СТРУКТУРЫ



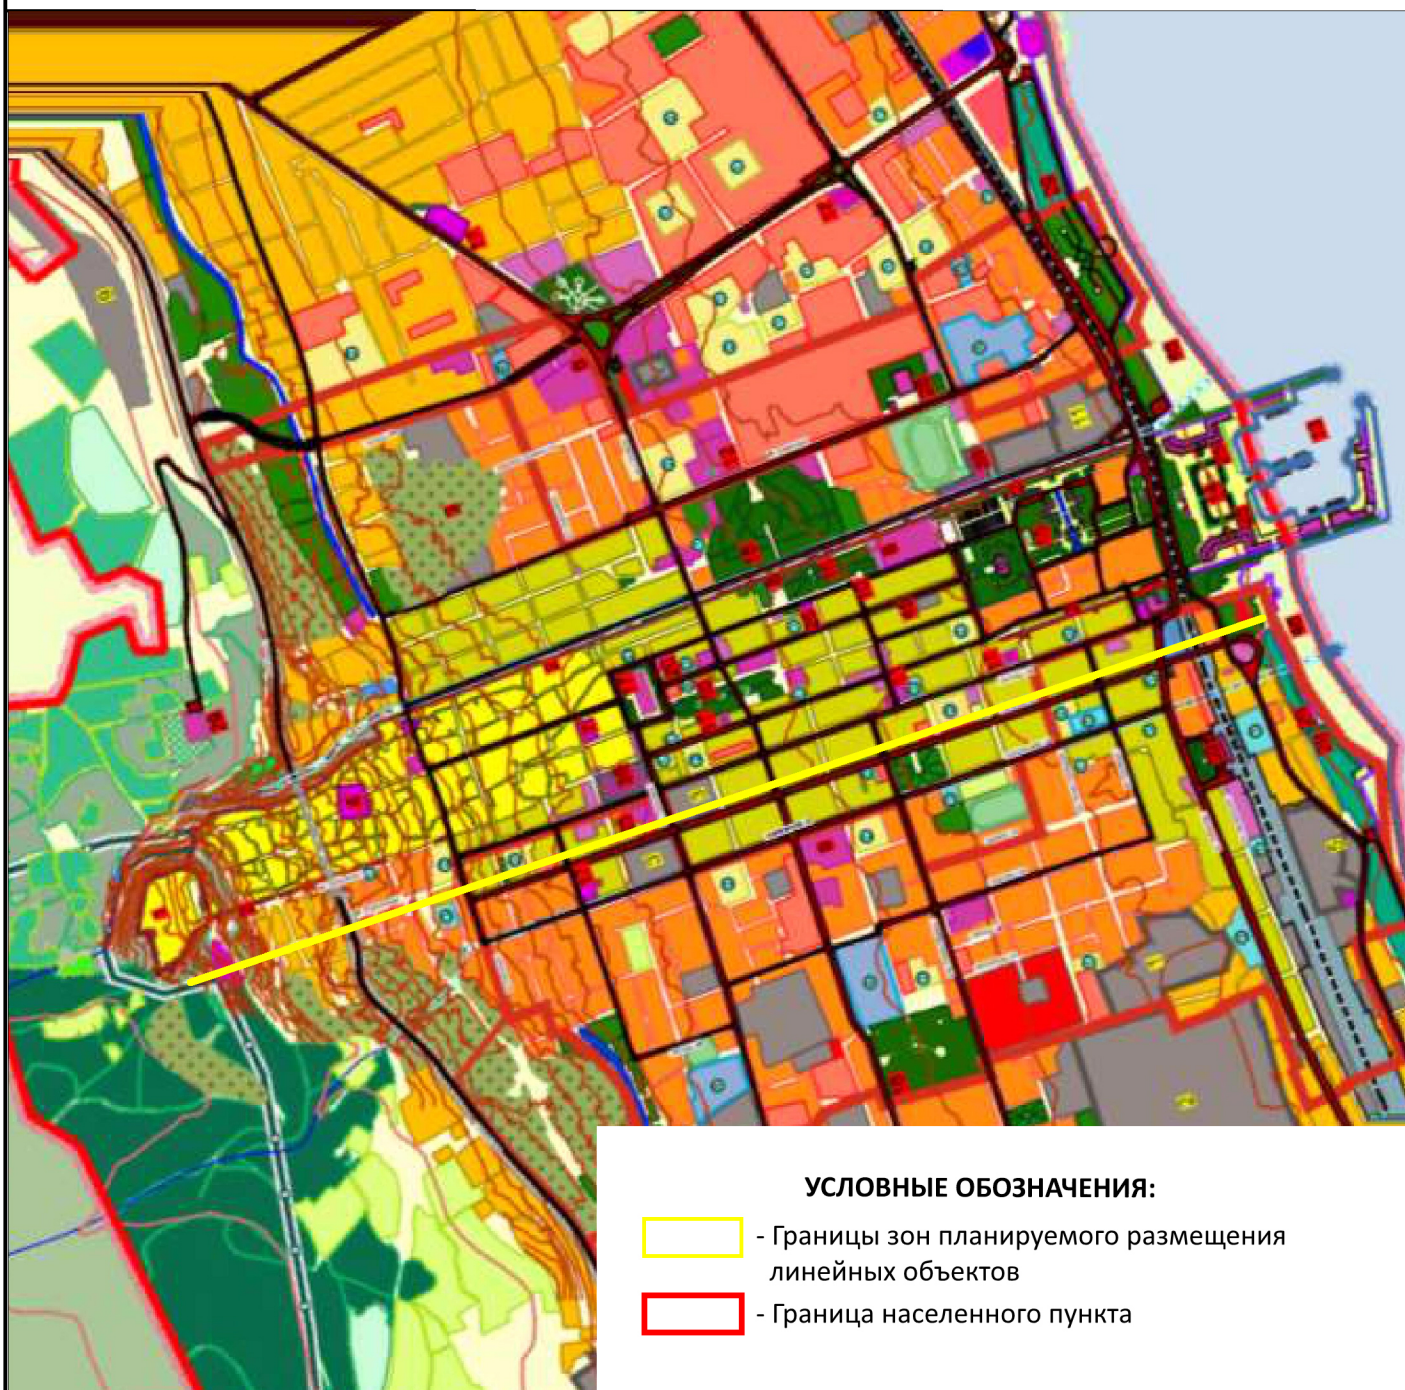

### УСЛОВНЫЕ ОБОЗНАЧЕНИЯ:

-  - Границы зон планируемого размещения линейных объектов
-  - Граница населенного пункта

### ООО «Национальные канатные дороги»

«Канатная дорога от крепости Нарын Кала до ул. Тахо-Годи с учетом реконструкции ул. Пушкина в г. Дербент»

Изм.	№ уч.	Лист	№ док.	Подпись	Дата
					
Разраб.		Калачевская Е.П.			
Проверил		Никитин В.С.			
ГИП		Никитин В.С.			

Раздел 3 «Материалы по обоснованию проекта планировки территории. Графическая часть»

Схема расположения элементов планировочной структуры территории  
М 1:15000

Стадия	Лист	Листов
П	1	1

ООО ЦРТ «Терраплан»