N

ЧЕРТЕЖ МЕЖЕВАНИЯ ТЕРРИТОРИИ (ОСНОВНАЯ ЧАСТЬ)

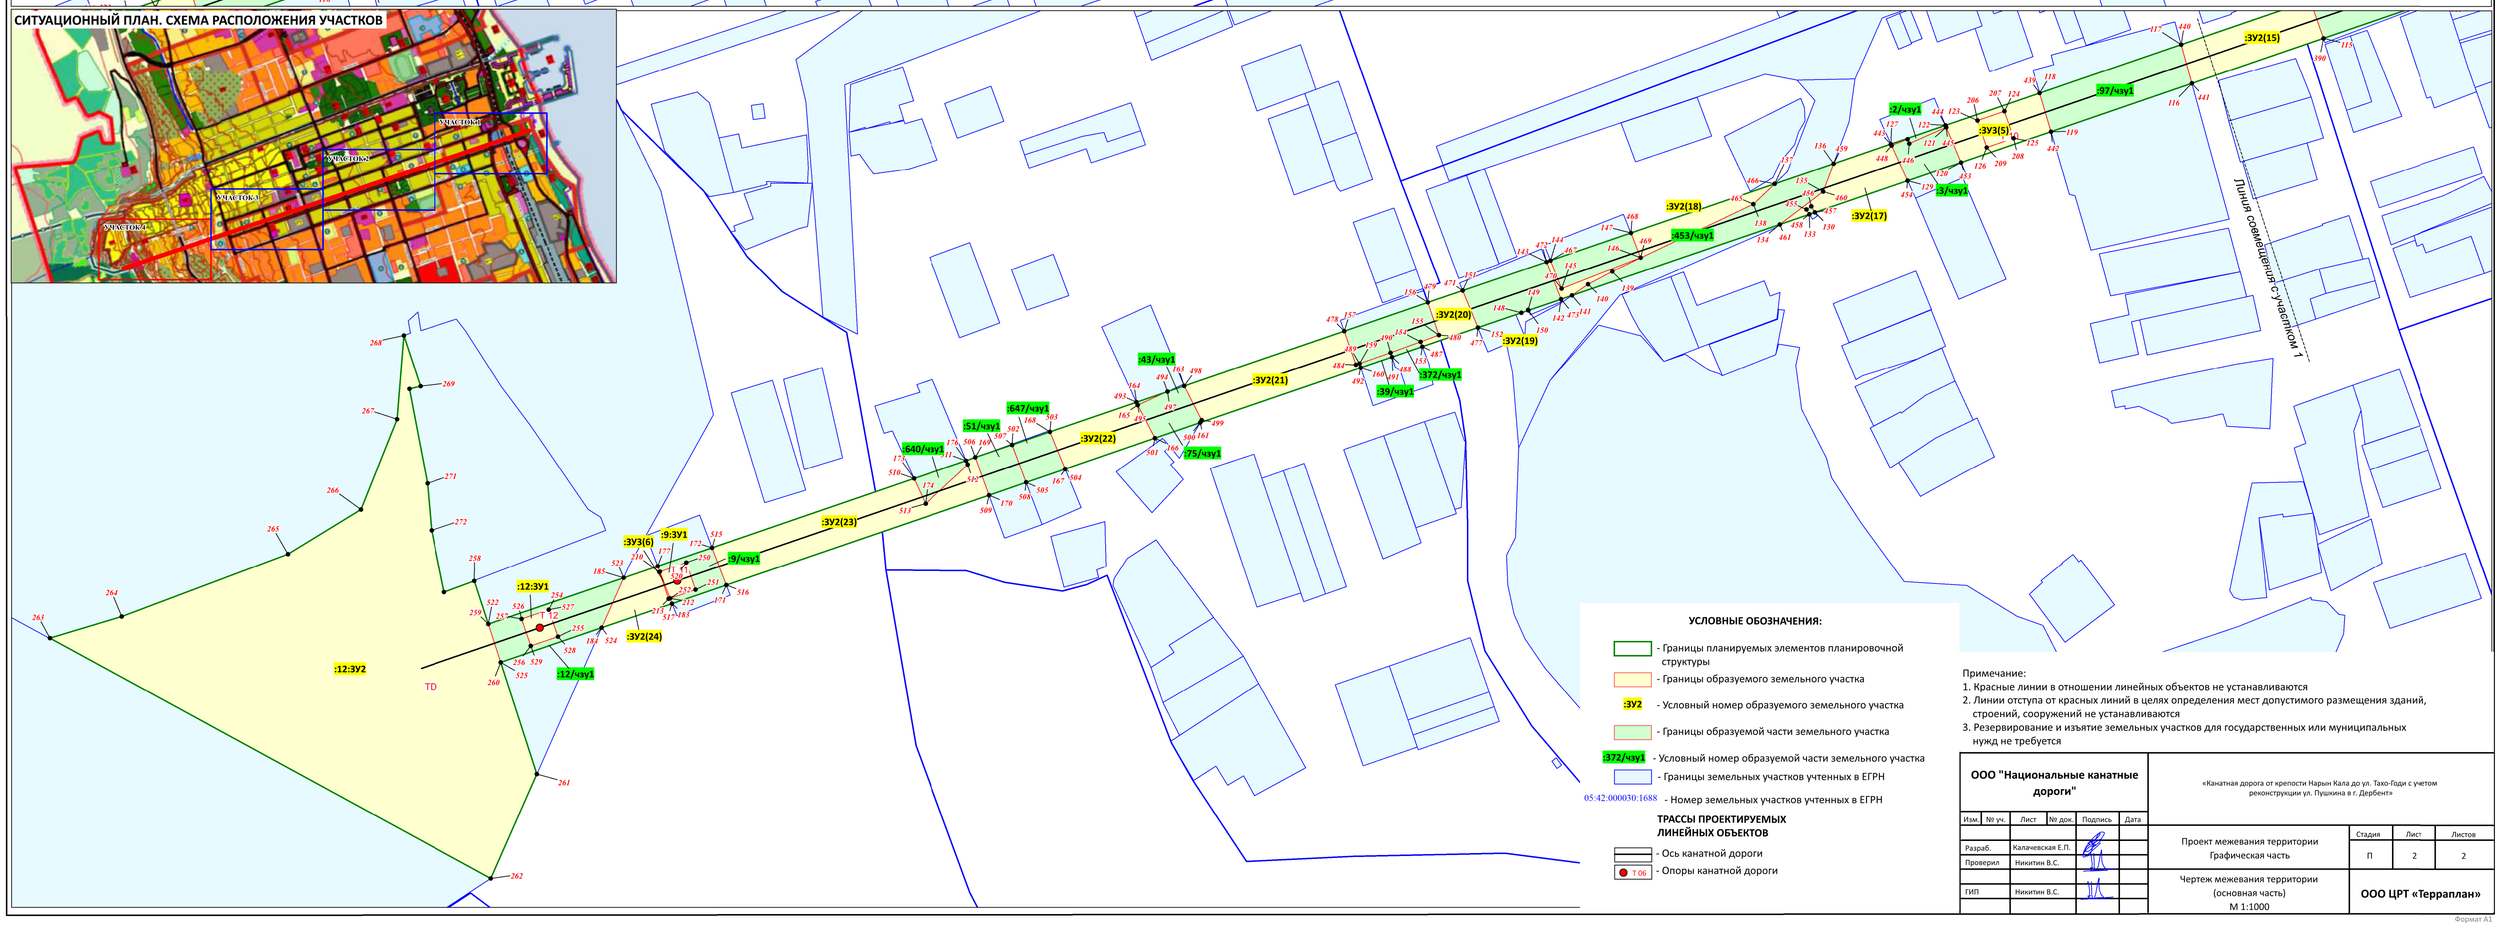

УСЛОВНЫЕ ОБОЗНАЧЕНИЯ:

- Границы планируемых элементов планировочной структуры
- Границы образуемого земельного участка
- :ЗУ2 - Условный номер образуемого земельного участка
- Границы образуемой части земельного участка
- :372/чзу1 - Условный номер образуемой части земельного участка
- Границы земельных участков учтенных в ЕГРН
- 05:42:000030:1688 - Номер земельных участков учтенных в ЕГРН

ТРАССЫ ПРОЕКТИРУЕМЫХ ЛИНЕЙНЫХ ОБЪЕКТОВ

- Ось канатной дороги
- Т 06 - Опоры канатной дороги

Примечание:
1. Красные линии в отношении линейных объектов не устанавливаются
2. Линии отступа от красных линий в целях определения мест допустимого размещения зданий, строений, сооружений не устанавливаются
3. Резервирование и изъятие земельных участков для государственных или муниципальных нужд не требуется

ООО "Национальные канатные дороги"					«Канатная дорога от крепости Нарын Кала до ул. Тахо-Годи с учетом реконструкции ул. Пушкина в г. Дербент»			
Изм.	№ уч.	Лист	№ док.	Подпись	Дата			
						Проект межевания территории Графическая часть	Стадия	Лист	Листов
Разраб.		Калачевская Е.П.					П	2	2
Проверил		Никитин В.С.							
ГИП		Никитин В.С.				Чертеж межевания территории (основная часть) М 1:1000	ООО ЦРТ «Терраплан»		

Формат А1